





Ground Floor

- مرافق عامة ■
- مكاتب ■
- حركة رأسية ■
- خدمات ■
- خدمات غذائية ■

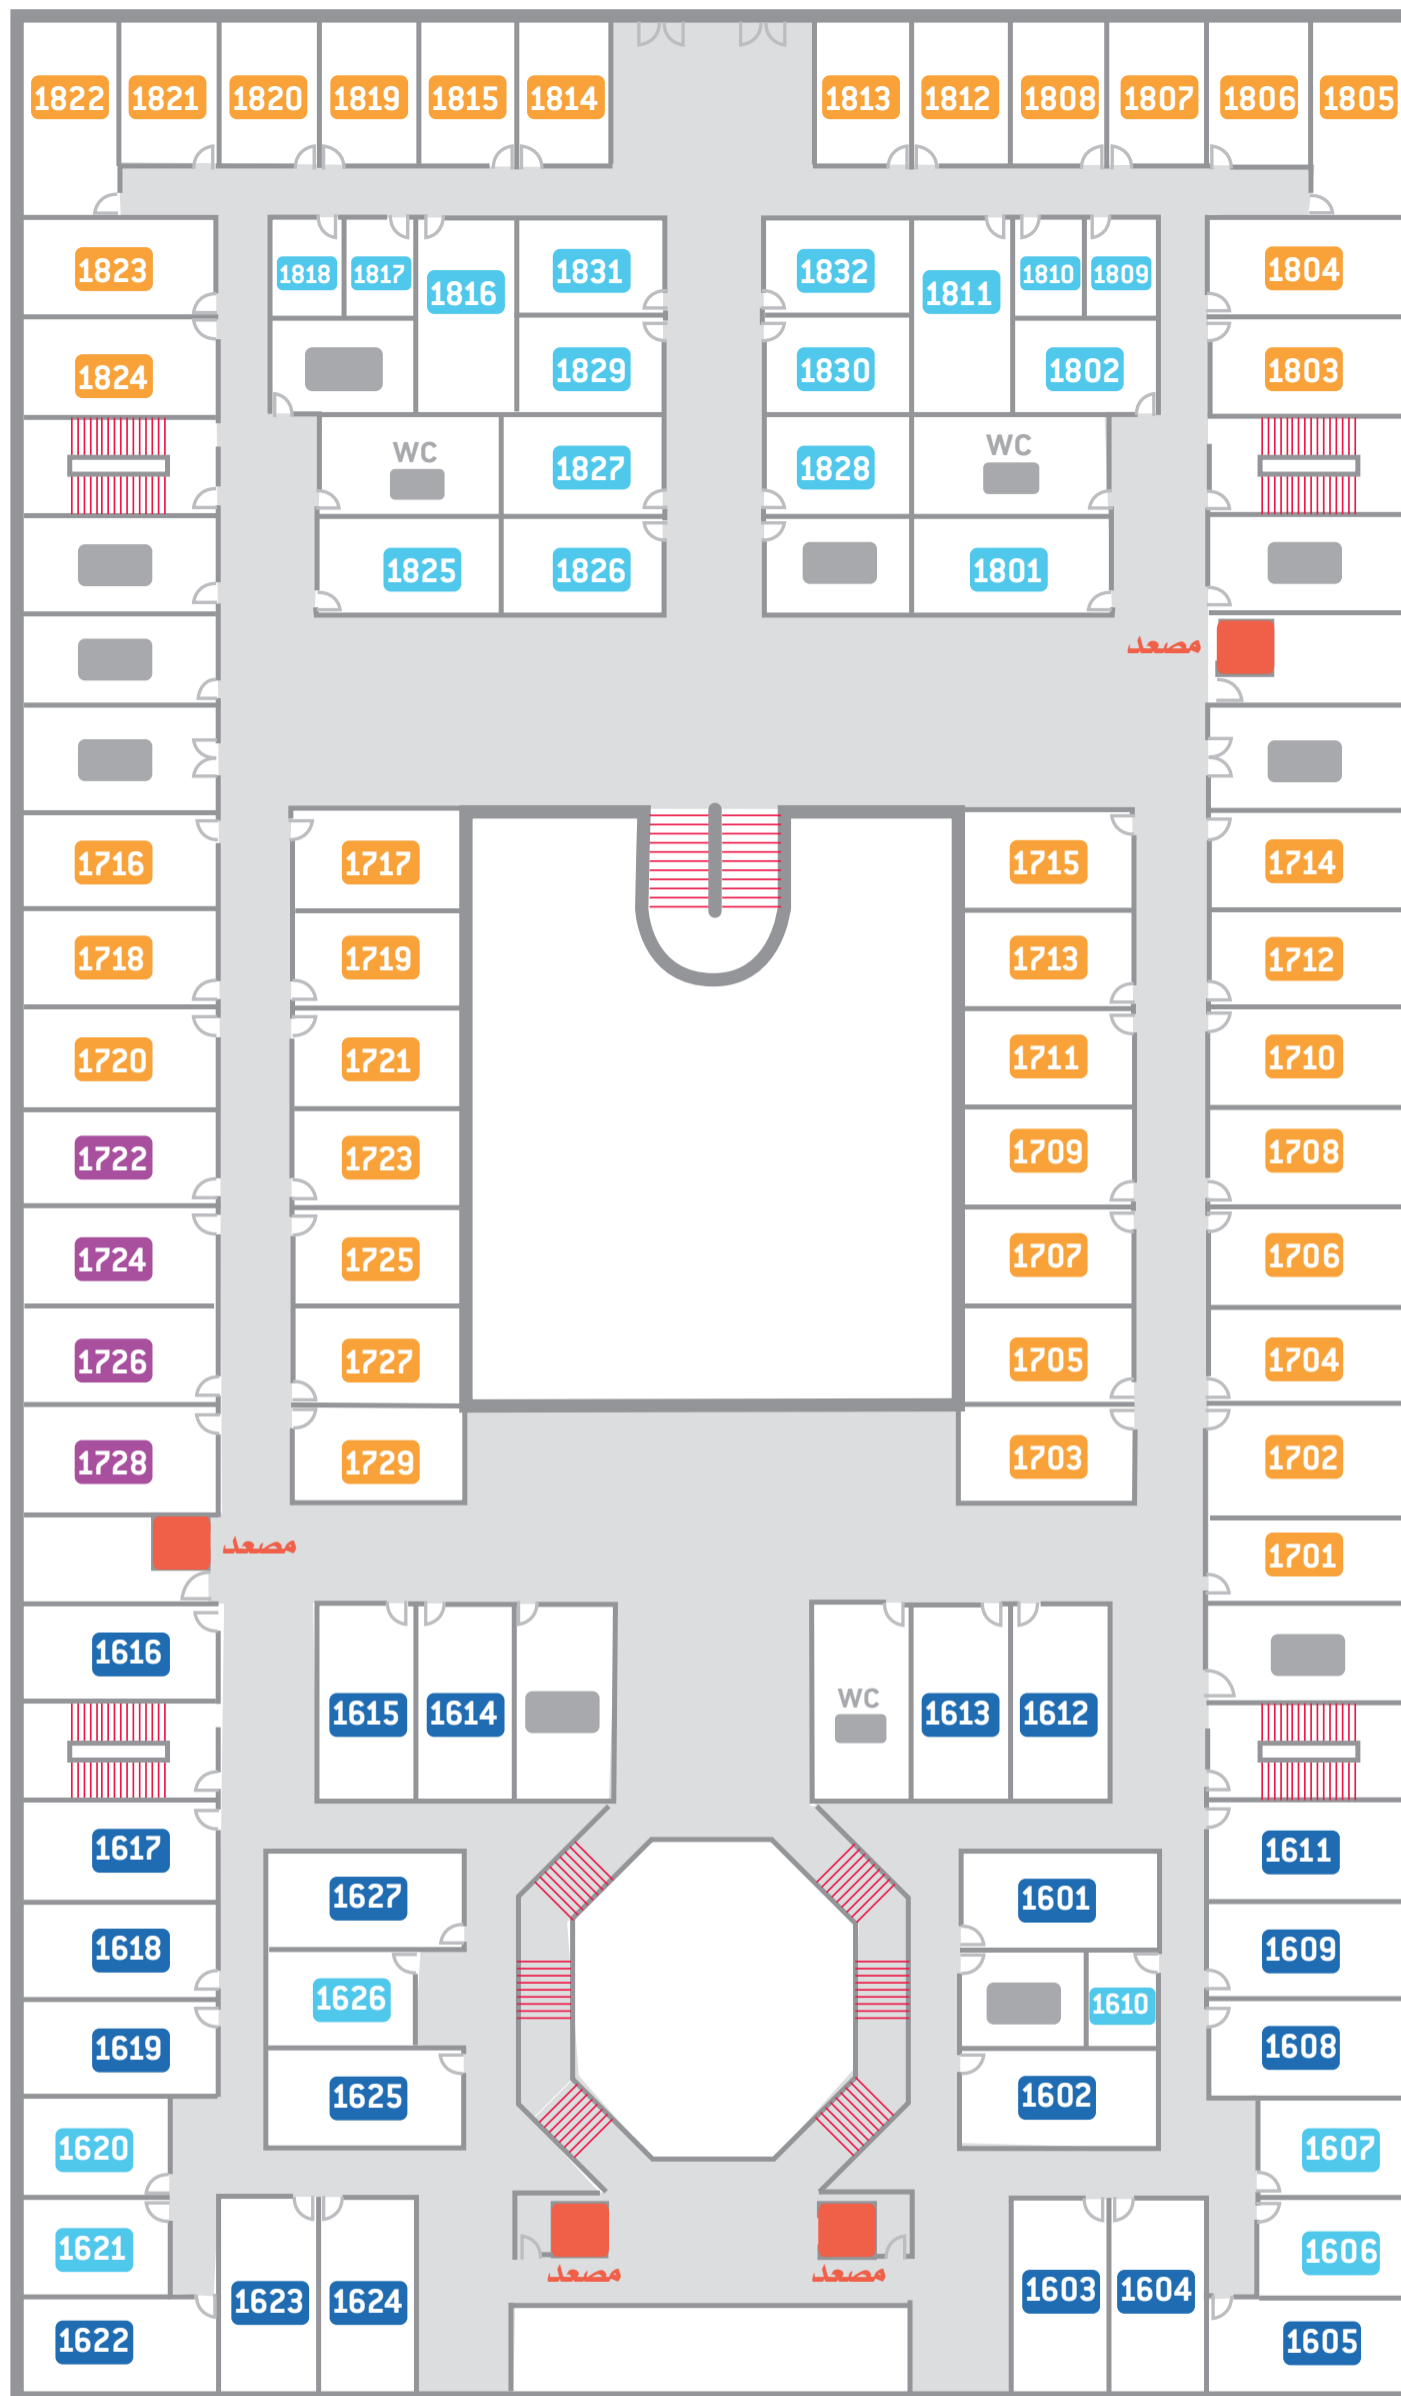

First Floor

- قاعات دراسية ■
- معامل حاسب آلي ■
- معامل إختبارات ■
- مكاتب ■
- حركة رأسية ■
- خدمات ■

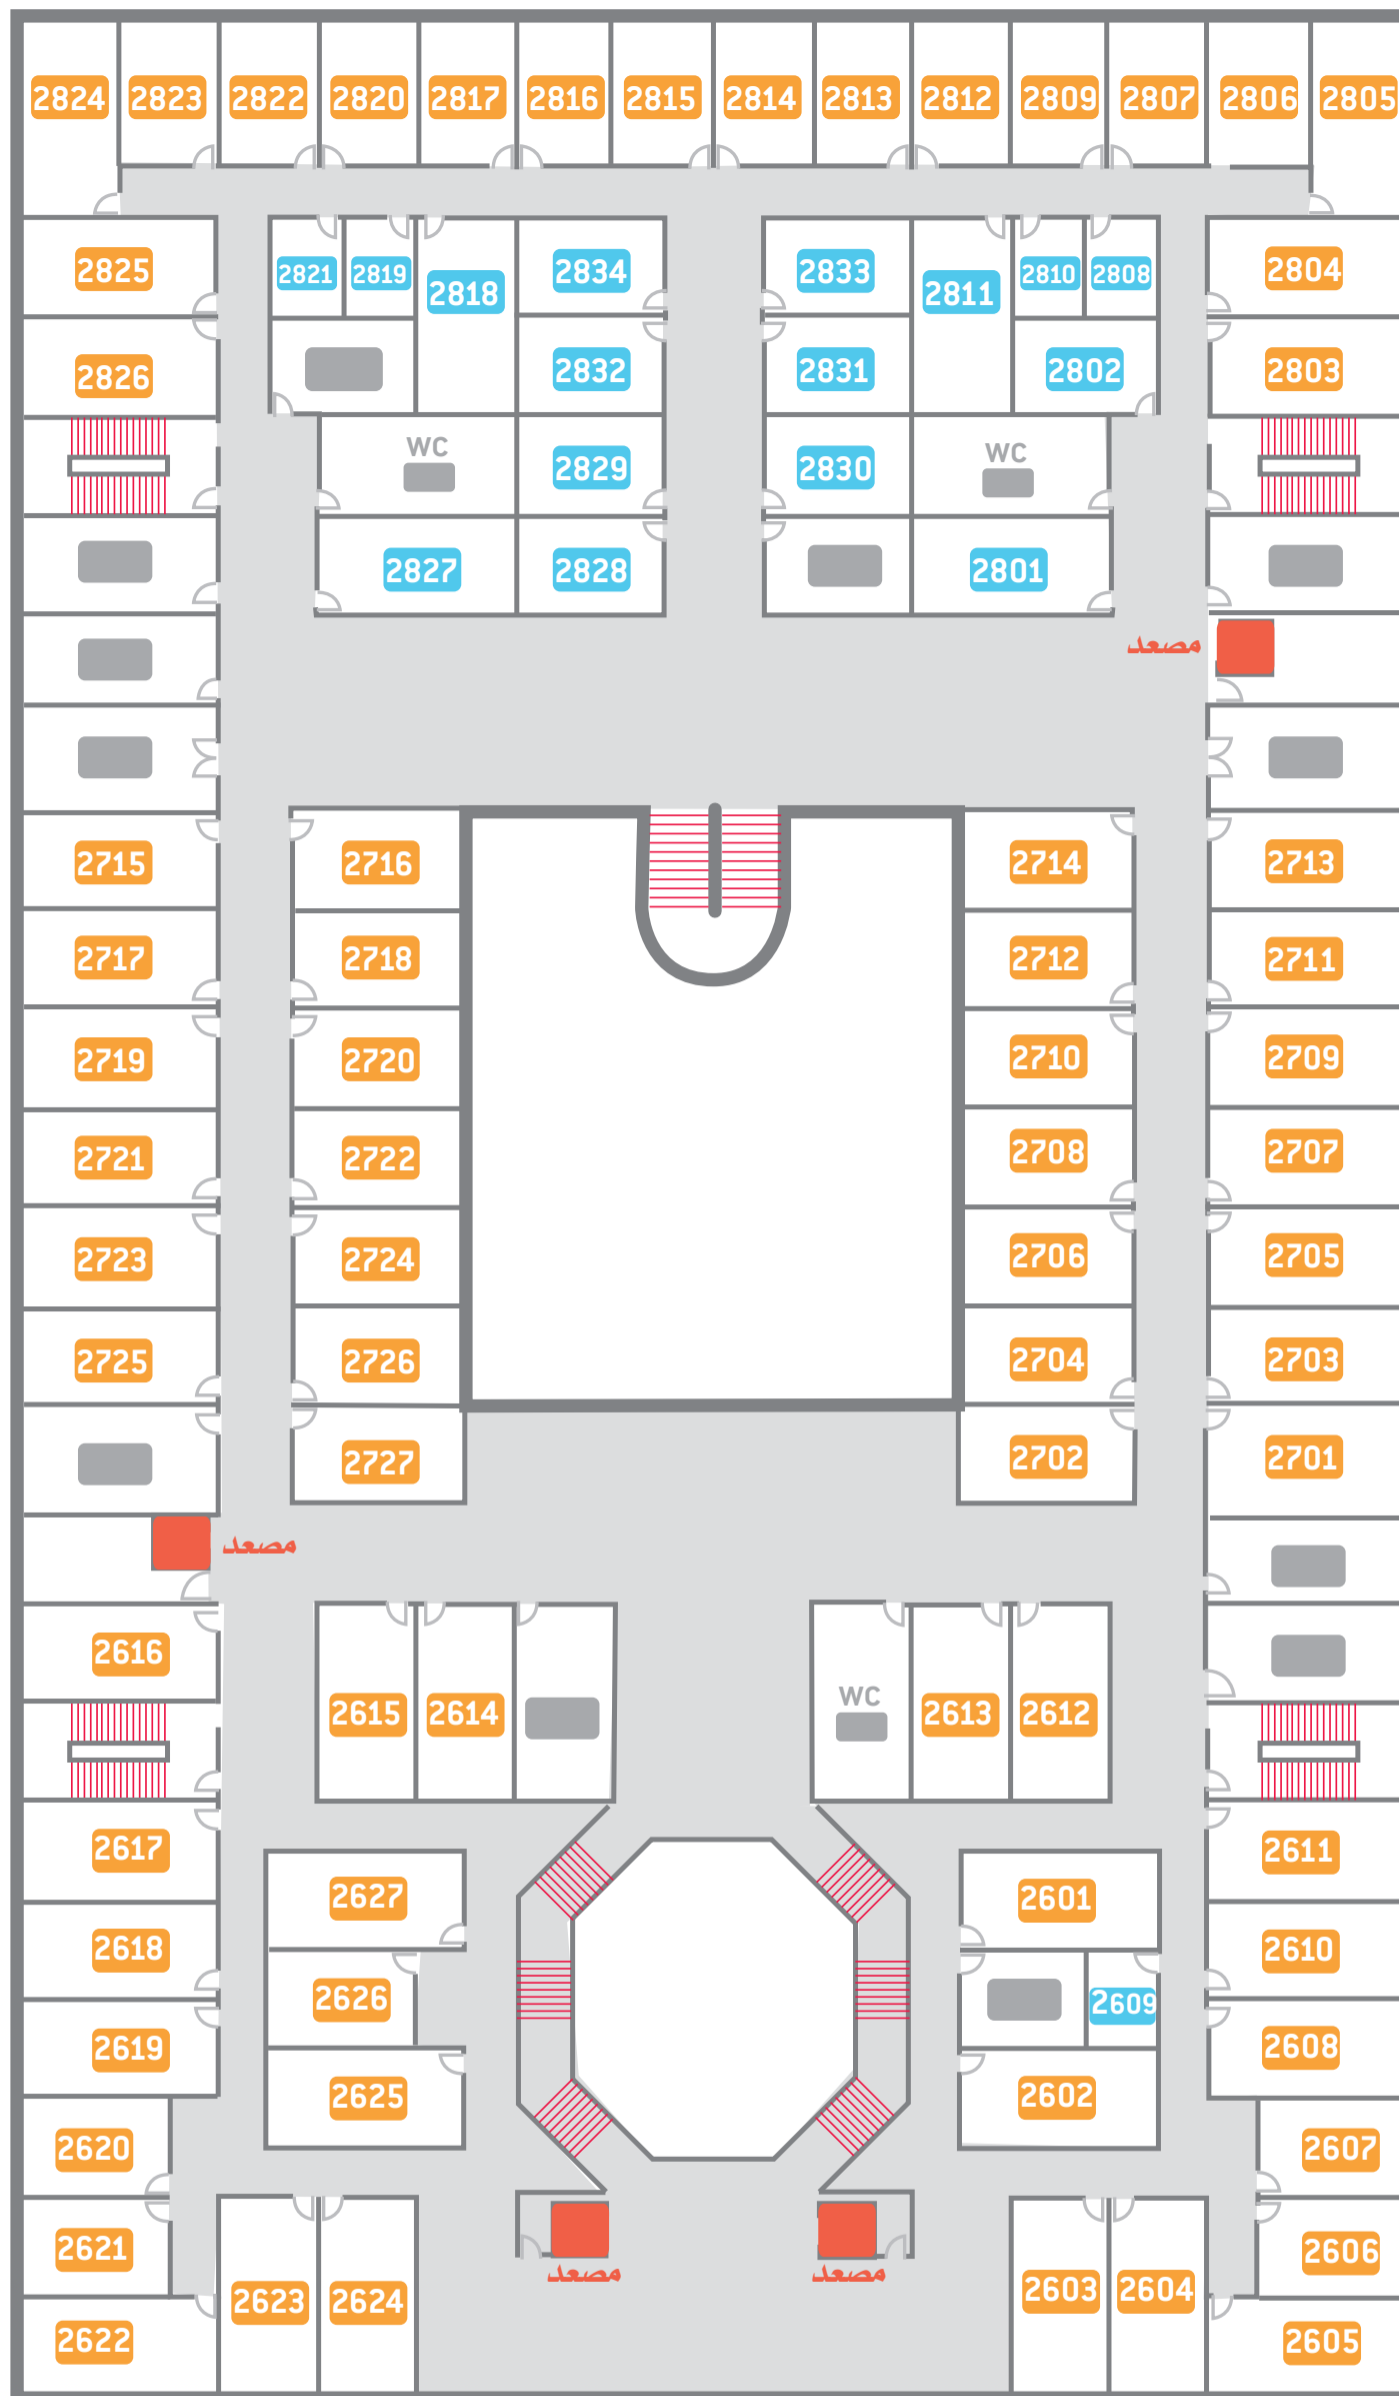

Second Floor

- قاعات دراسية ■
- مكاتب ■
- حركة رأسية ■
- خدمات ■